


- ۱- کامپوننت کد TS-01
 ۲- شیشه با ضخامت ۱۲ تا ۲۱٫۵۲ میلی متر
 ۳- آل و گوه
 ۴- هندریل

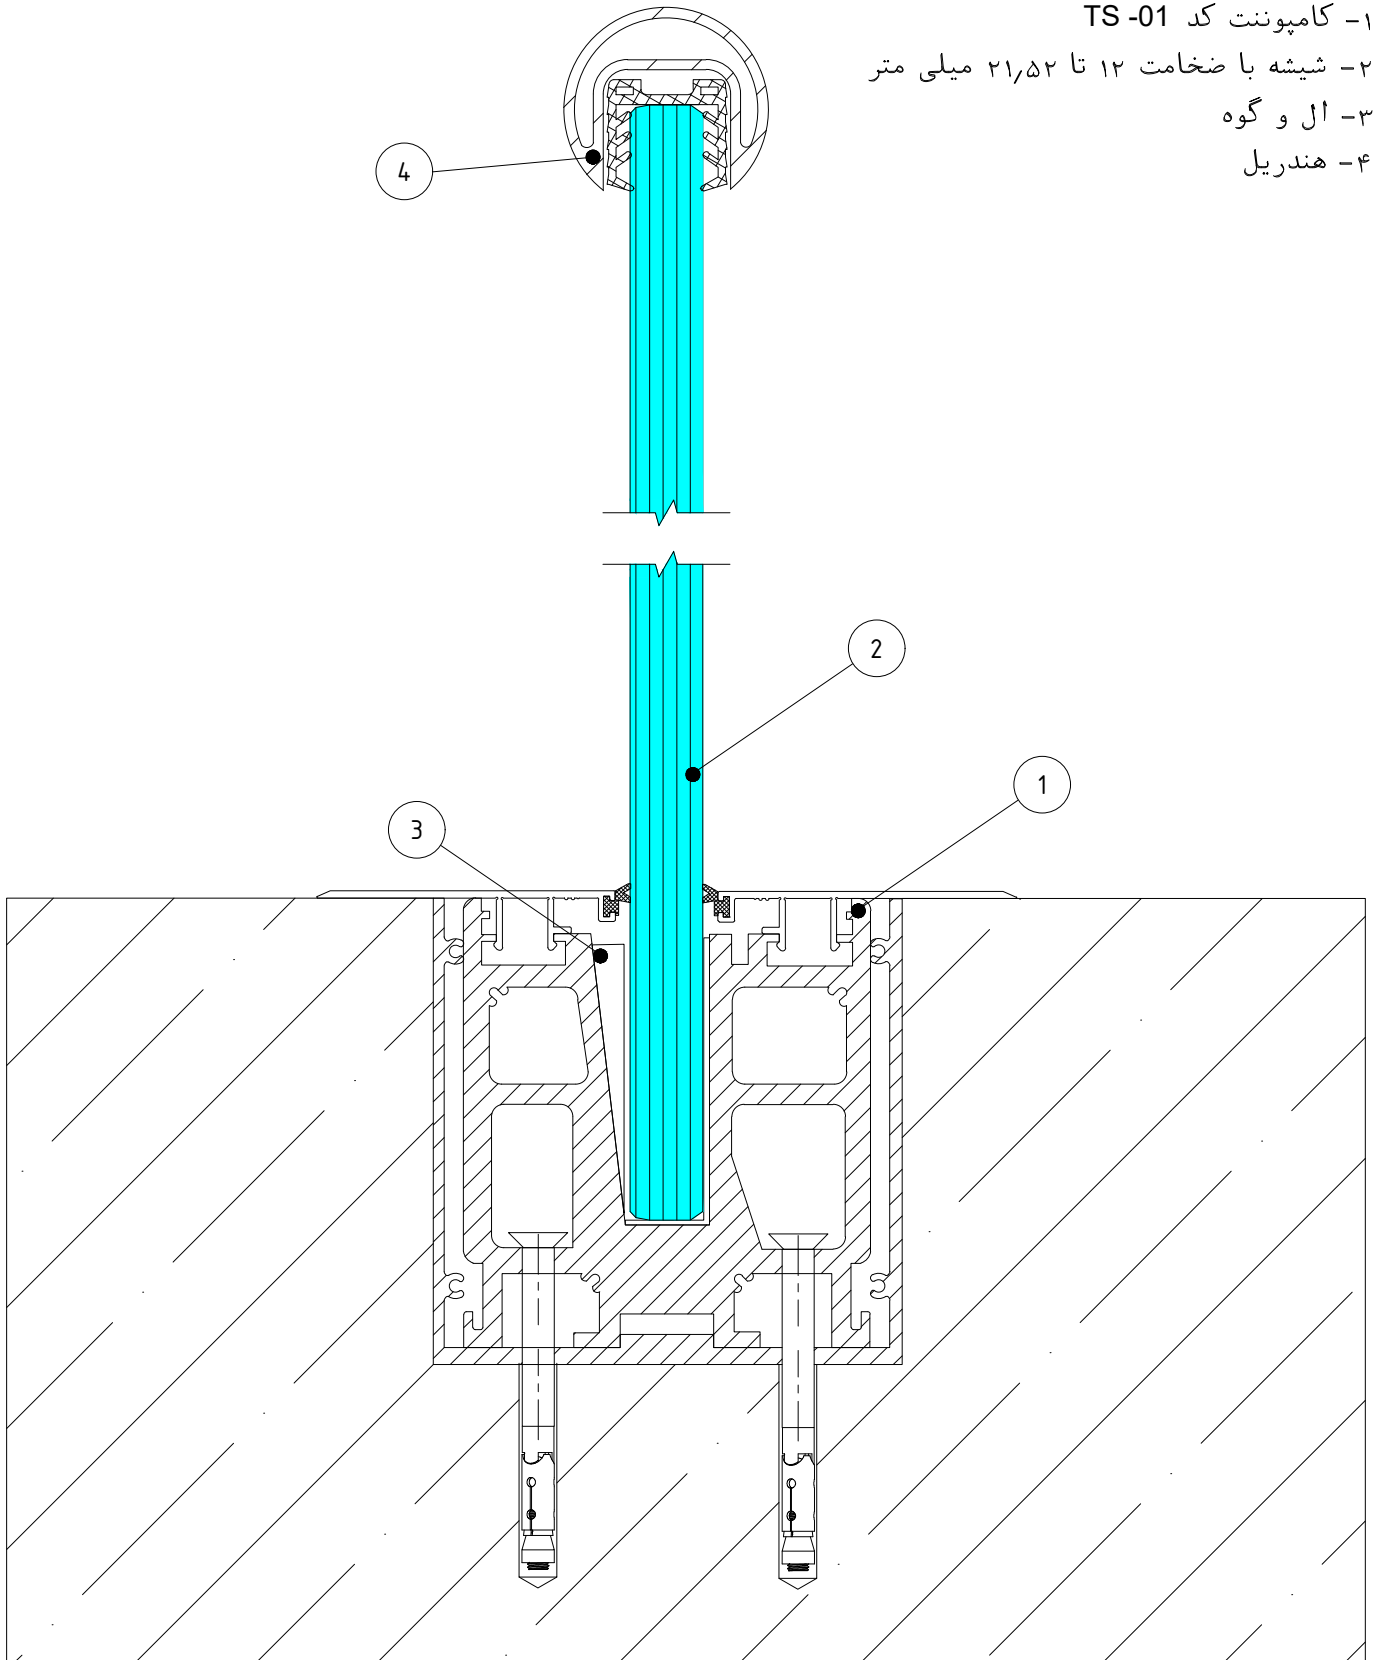

PROJECT NAME :

SYSTEM : POINT FIX

CLIENT COMPANY :

DETAIL DESIGN BY : Technical Office of TSCO

ARCHITECT :

UNIT : MM

PROJECT CODE :

DATE :

DRAW TITLE :

REV : 0

A-

