



- ۱- کامپوننت کد TS-17
- ۲- شیشه لمینیت یا دوجداره
- ۳- قوطی ۱۰۰×۵۰×۳

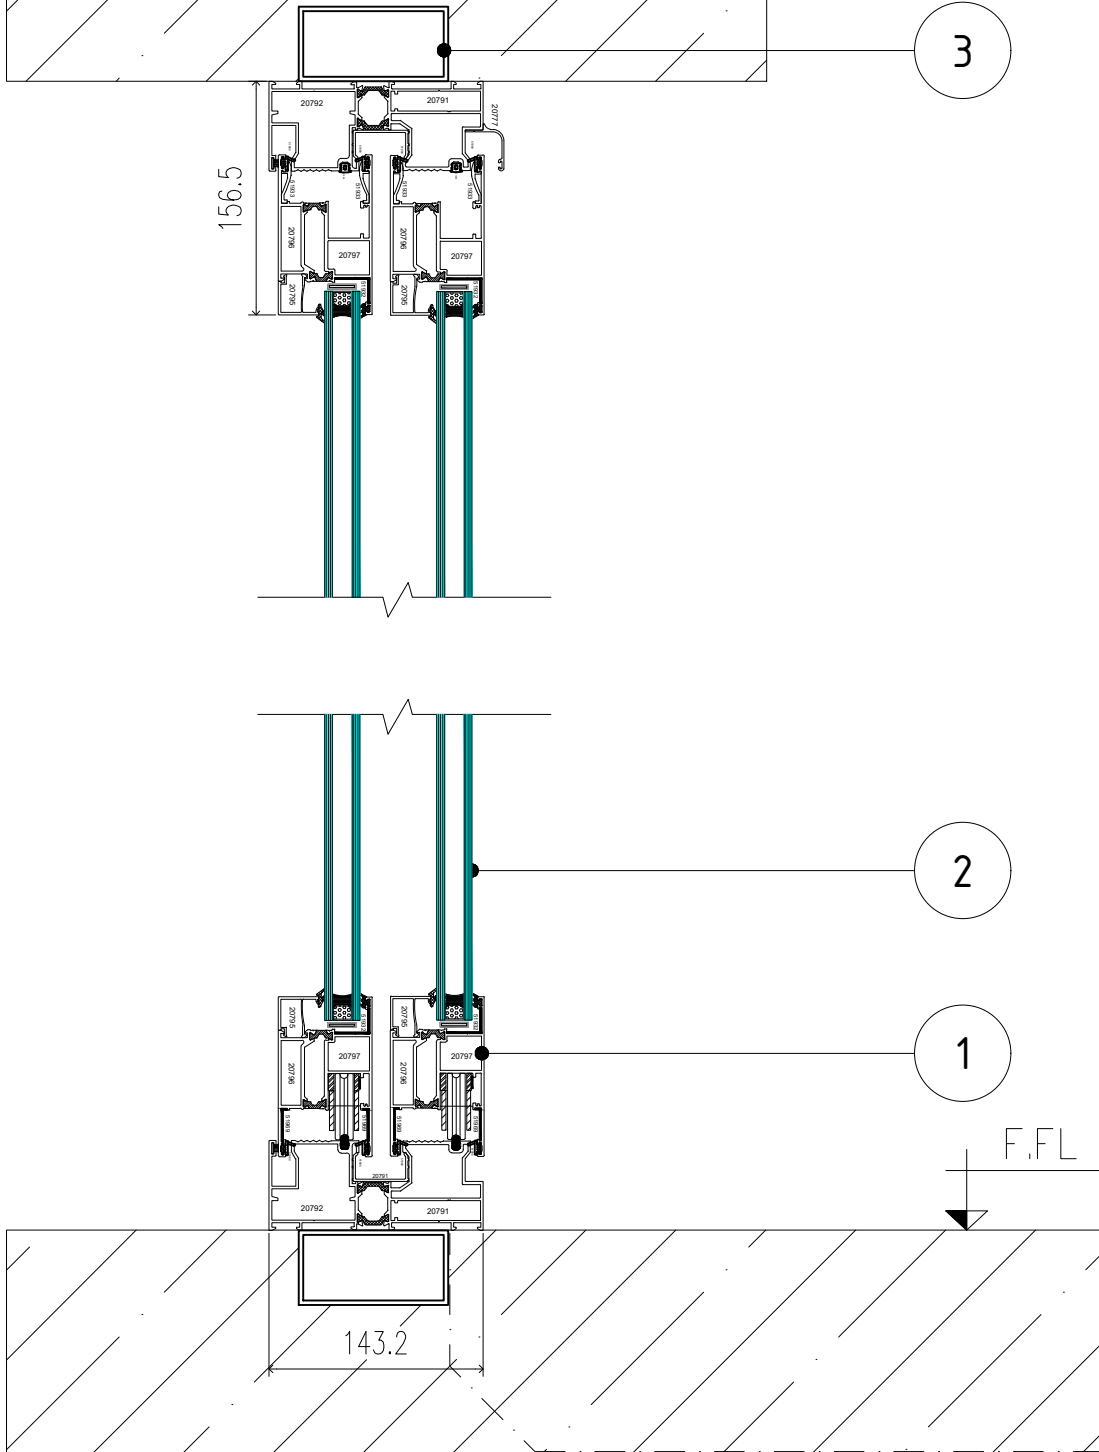

| | | |
|------------------|---|--|
| PROJECT NAME : | SYSTEM : TS-17 |  TSCO TRANSPARENT SOLUTION CO. |
| CLIENT COMPANY : | DETAIL DESIGN BY : Technical Office of TSCO | |
| ARCHITECT : | UNIT : MM | |
| PROJECT CODE : | DATE : | |
| DRAW TITLE : | REV : 0 | |
| | A- | |